Agenda Item VIII
MRCA
6/1/09

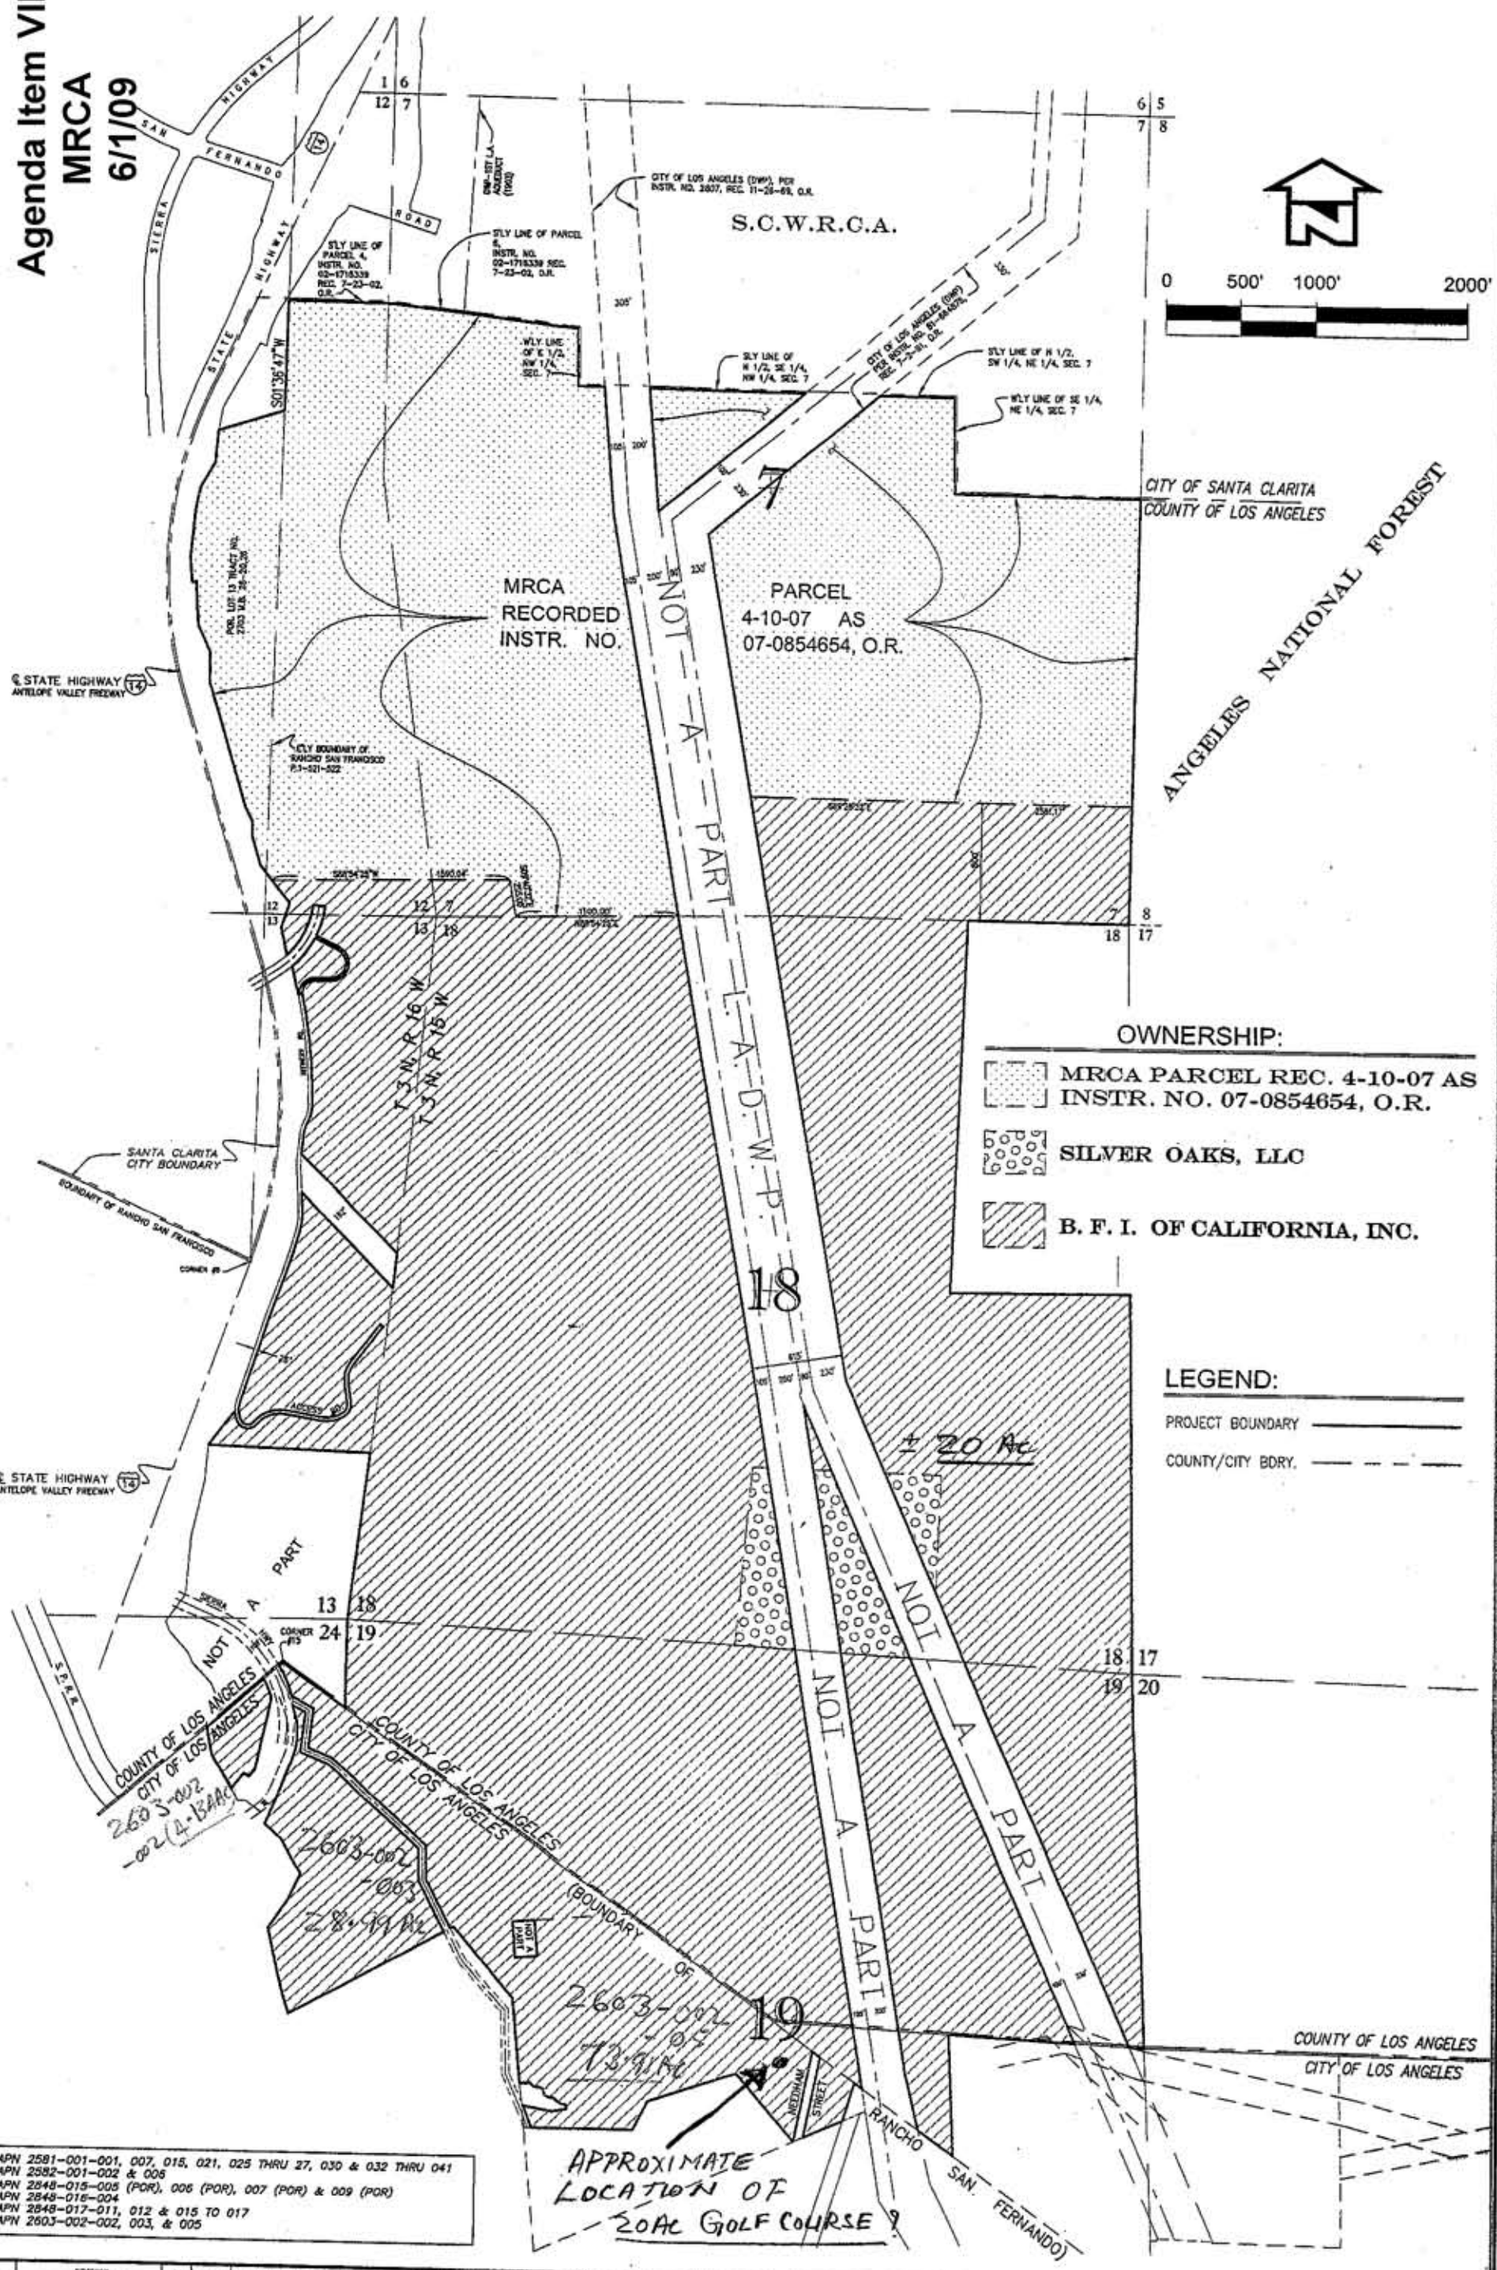

APN 2581-001-001, 007, 015, 021, 025 THRU 27, 030 & 032 THRU 041
APN 2582-001-002 & 006
APN 2848-015-005 (POR), 006 (POR), 007 (POR) & 009 (POR)
APN 2849-016-004
APN 2849-017-011, 012 & 015 TO 017
APN 2603-002-002, 003, & 005

DATE	REVISIONS	BY	CHECKED
4/11/07	DOWNEY APPROVAL PLANS, TRANSFER	M.J.	D.M.
5/29/08	CLIPPED ADDED PARCEL	M.J.	D.M.
10/23/08	REV. PROJECT BOUND. ADDED	M.J.	D.M.
12/04/08	REV. PROPOSED SPHERE AREA	M.J.	D.M.
SCALE: AS SHOWN	DATE: 9/08/08	DWG. NO. 5106-052-001	SHEET 1 OF 1

INFORMATION SHOWN ON THIS MAP WAS COMPILED FROM RECORD DATA FOR PLANNING PURPOSES ONLY, NOT FOR DESIGN.

SIKAND

ELSMERE CANYON PROPERTY OF BROWNING FERRIS INDUSTRIES

X:\SIKAND\5106-052\00\PLANNING\EXHIBITS\DWG\LD8192-4-11.DWG