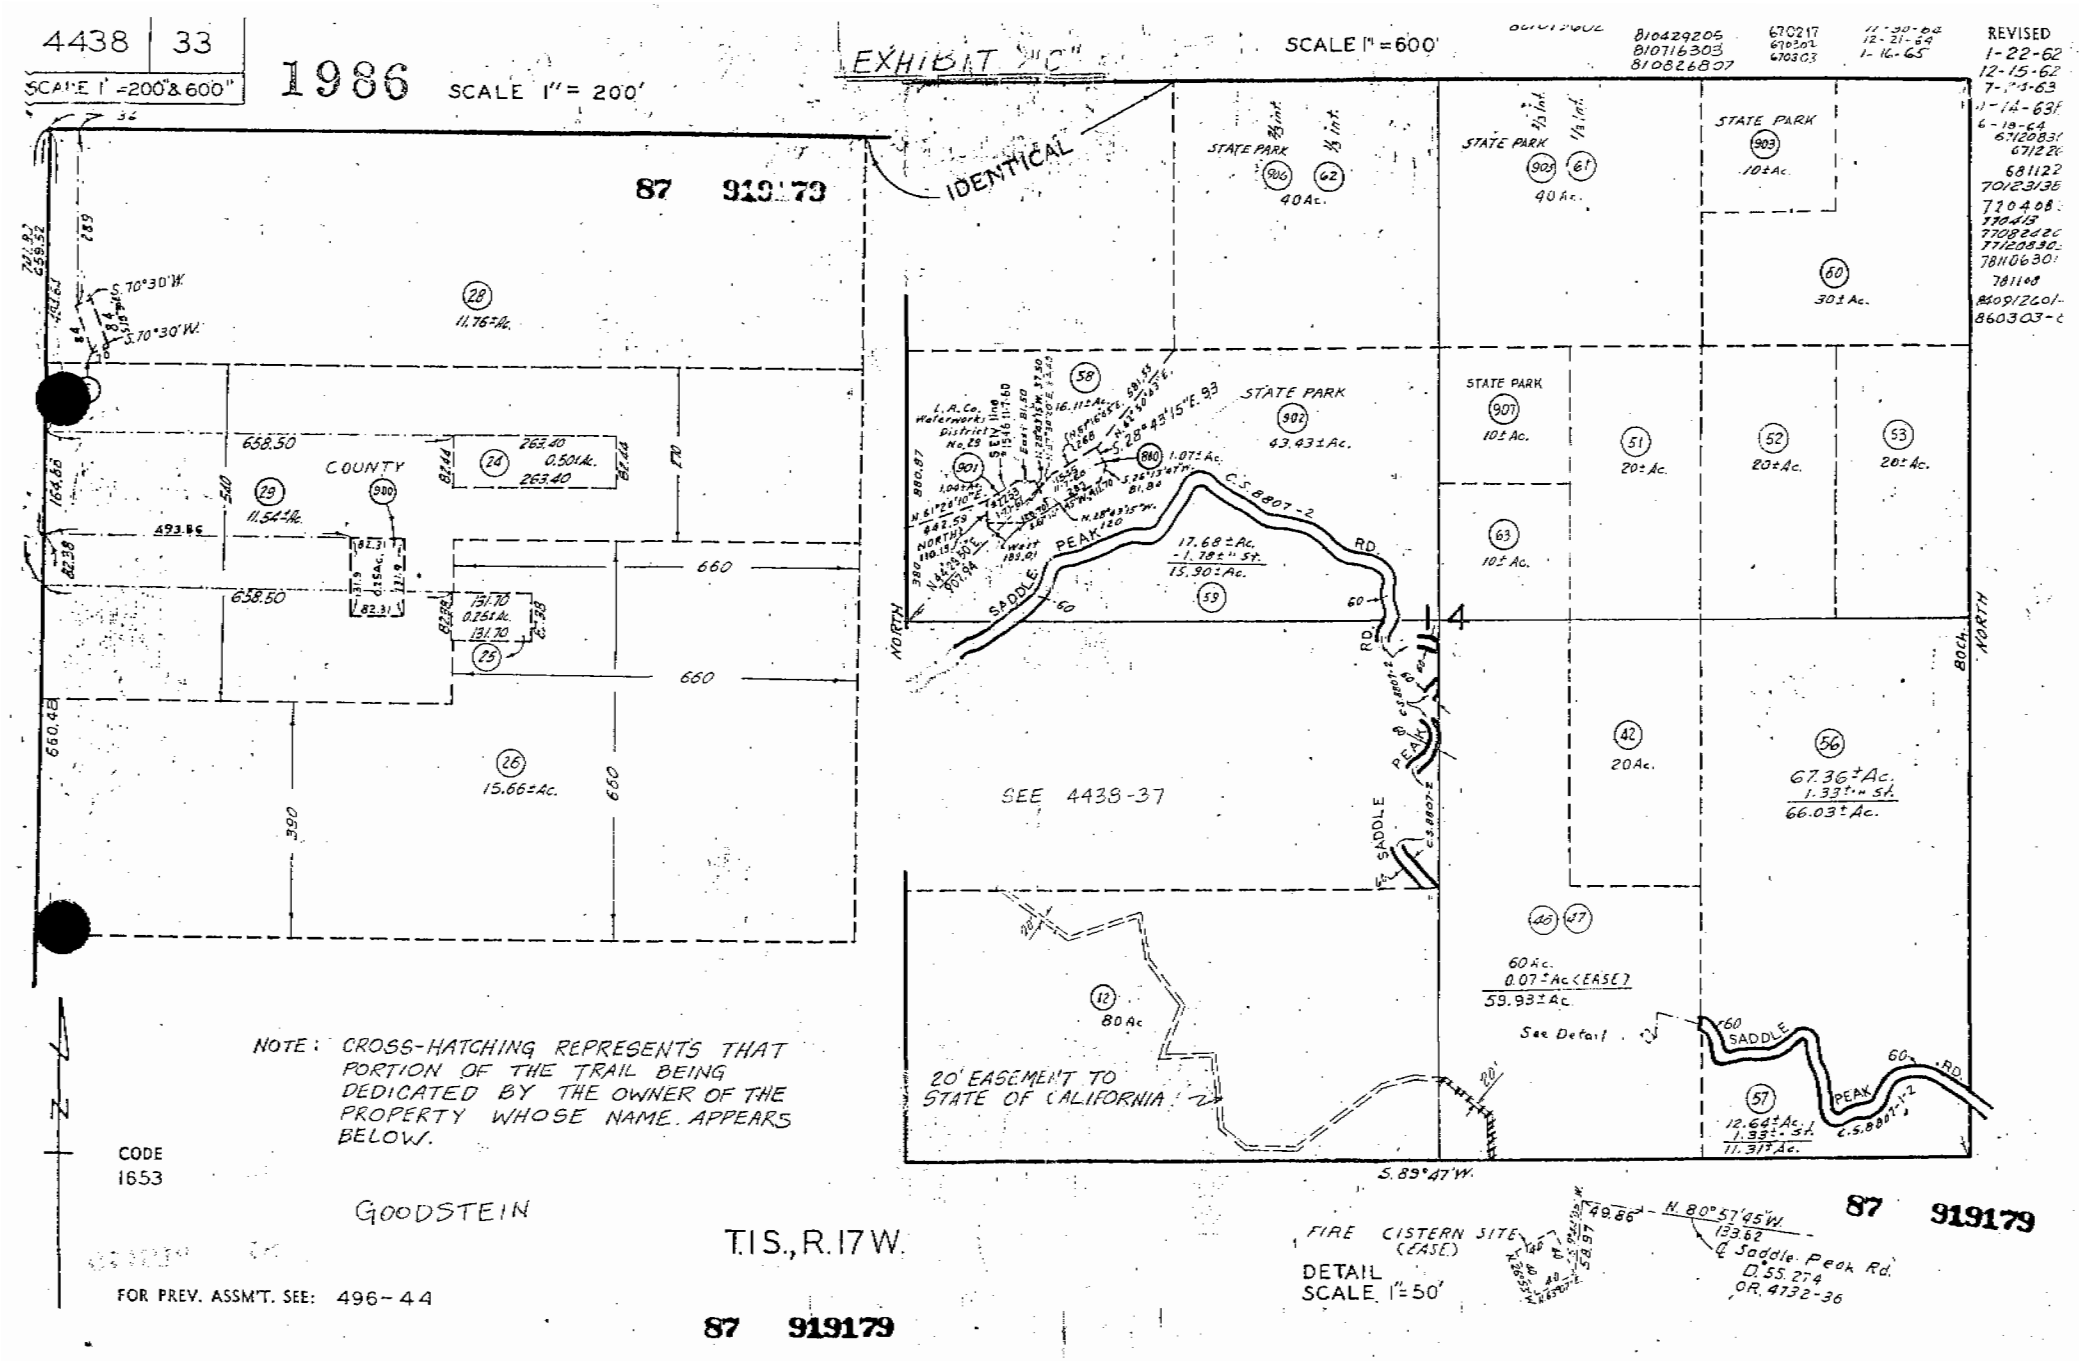
4438 | 33
SCALE 1" = 200' & 600"
1986
SCALE 1" = 200'
EXHIBIT "C"
SCALE 1" = 600'
REVISED
1-22-62
12-15-62
IDENTICAL
87 919179
STATE PARK
40 Ac.
10± Ac.
30± Ac.
43.43± Ac.
20± Ac.
11.76± Ac.
11.54± Ac.
15.66± Ac.
COUNTY
17.68± Ac.
-1.78± St.
15.90± Ac.
67.36± Ac.
1.33± St.
66.03± Ac.
SEE 4438-37
SADDLE PEAK RD.
C.S. 8807-2
NORTH
80 Ac.
60 Ac.
0.07± Ac (EASE)
59.93± Ac.
See Detail
20' EASEMENT TO STATE OF CALIFORNIA
12.64± Ac.
1.33± St.
11.31± Ac.
S. 89°47' W.
NOTE: CROSS-HATCHING REPRESENTS THAT PORTION OF THE TRAIL BEING DEDICATED BY THE OWNER OF THE PROPERTY WHOSE NAME APPEARS BELOW.
CODE
1653
GOODSTEIN
T.1S., R.17W.
FIRE CISTERN SITE (EASE)
DETAIL
SCALE 1" = 50'
N. 80°57'45" W.
133.62
℄ Saddle Peak Rd.
D. 55.274
OR. 4732-36
87 919179
FOR PREV. ASSM'T. SEE: 496-44
87 919179